

**DONO:** GOVERNO DO  
DISTRITO DE NAMAACHA

**BENEFICIARIO DIRECTO:**  
SERVICO DISTRIAL DE  
SAUDE MULHER E ACCAO  
SOCIAL

**ELABORADO PELO:**  
SERVICO DISTRIAL DE  
PLANEMANETO E INFRA-  
ESTRUTURAS DE  
NAMAACHA.

**PROJECTO:**  
CONSTRUCAO DE BLOCO DE  
MATERNIDADE NO CENTRO  
DE SAUDE DE MACANDA

**NOME DO DESENHO:**

- PLANTA DE CIRCUITO  
DE TOMADAS

- PLANTA DE CIRCUITO  
DE ILUMINACAO


**TECNICO RESPONSAVEL  
PELO PROJECTO:**

MARCELO MABUNDA  
CAETANO

**ESCALA:**

**DESENHO N°** JANEIRO DE 2026  
**006**

CT 1= Circuito de Tomada 1  
CT2= Circuito de Tomada 2,  
CT3= Circuito de Tomada 3  
CT4= Circuito de Tomada 4  
CT5= Circuito de Tomada 5  
CT6= Circuito de Tomada 6  
CT7= Circuito de Tomada 7  
CT8= Circuito de Tomada 8  
C1 = Circuito de Iluminacao 1  
C2 = Circuito de Iluminacao 2  
C3 = Circuito de Iluminacao 3  
C4 = Circuito de Iluminacao 4  
C5 = Circuito de Iluminacao 5

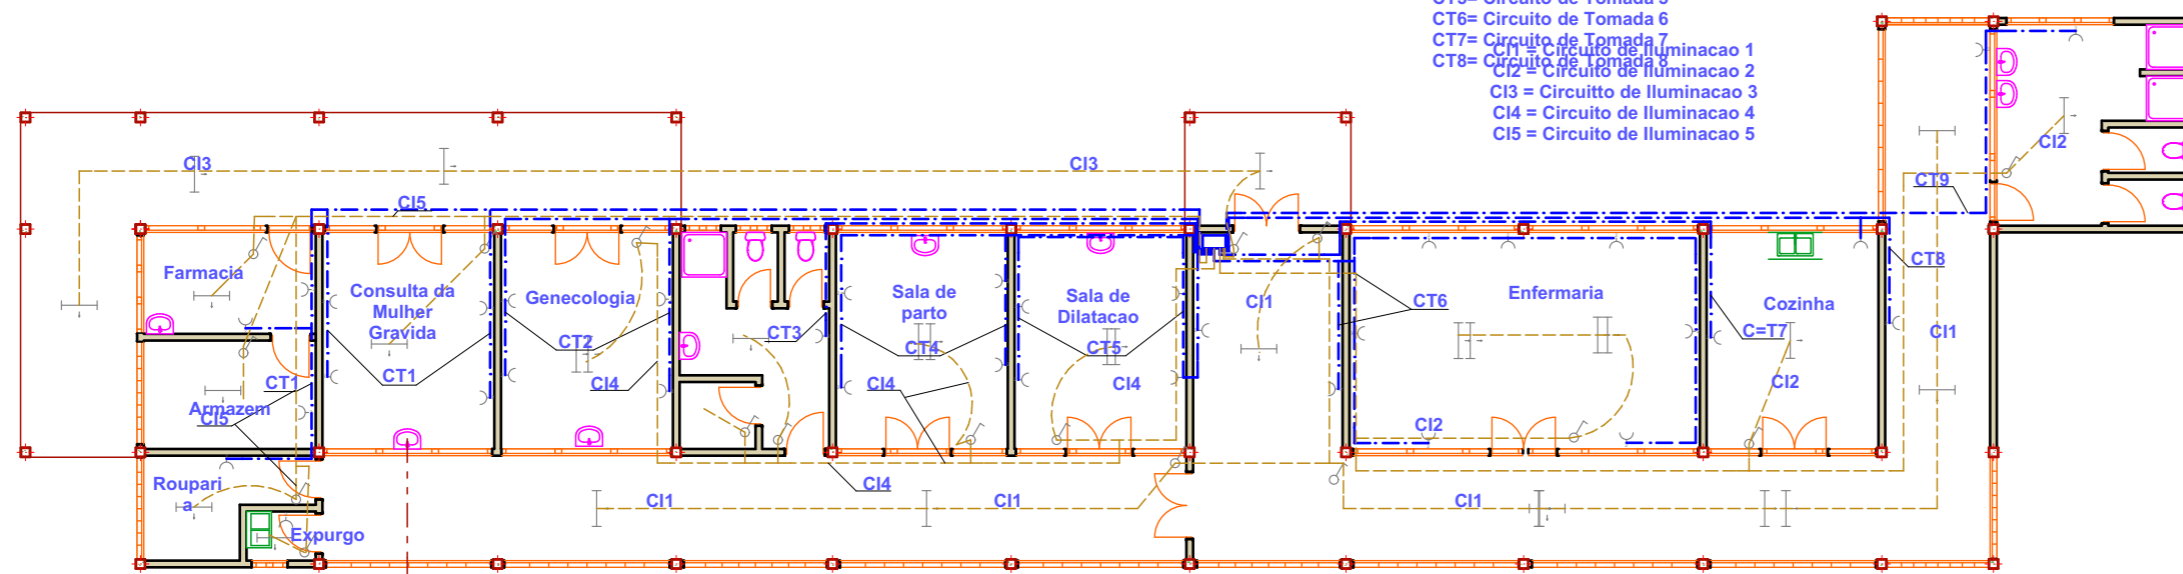


0.

Planta de Instalacao de Tomadas

1:169,36

C1 = Circuito de Iluminacao 1  
C2 = Circuito de Iluminacao 2  
C3 = Circuito de Iluminacao 3  
C4 = Circuito de Iluminacao 4  
C5 = Circuito de Iluminacao 5

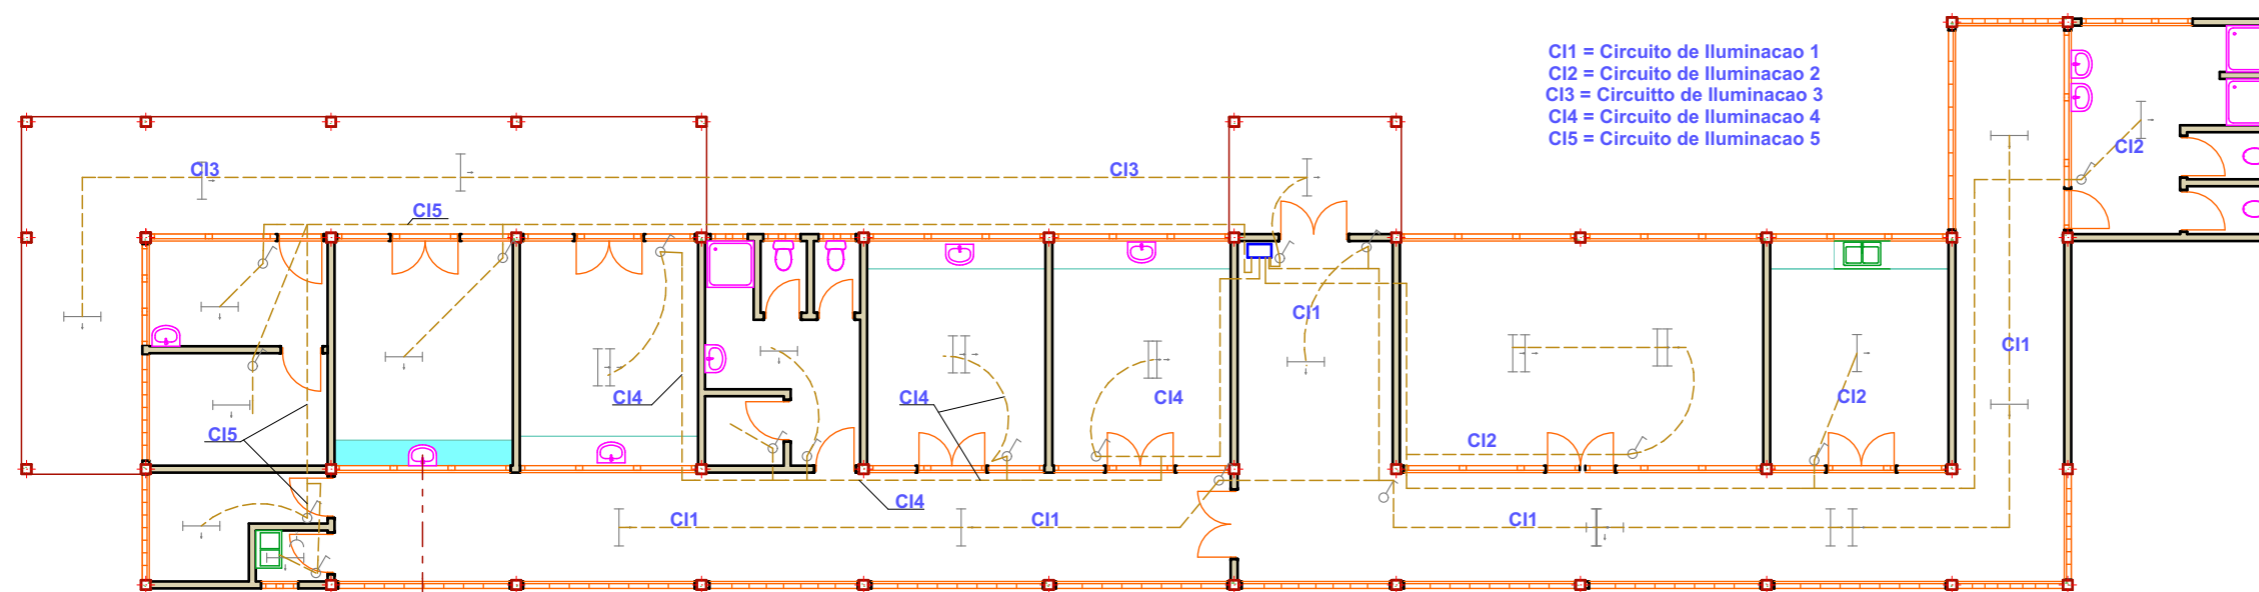

0.

PLANTA DE CIRCUITO DE ILUMINACAO

1:163,29