


0.

Planta de Piso

1:169,04

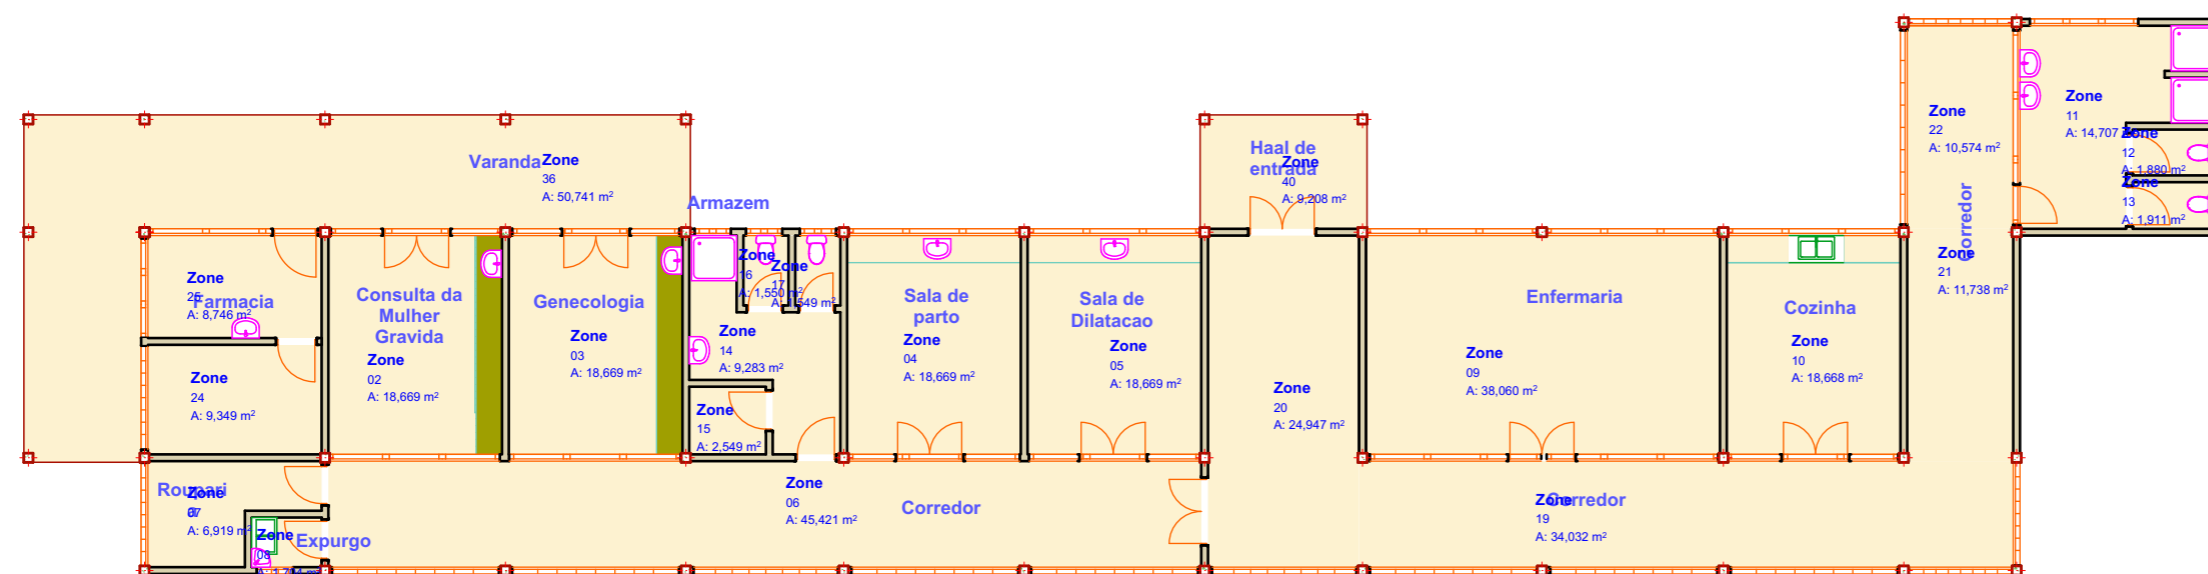

0.

Planta de Area de Compartimentos

1:167,64



**Dono:** Governo do Distrito de Namaacha

**Projecto:** Construção de Centro de Saude de Macanda

**Projectou:** Serviço Distrital de Planeamento e Infra-Estruturas de Namaacha

**Nome do Desenho:**

- Planta de Piso
- Planta de Area de compartimento

**Tecnico Responsavel Pelo**

**Projecto:**  
Marcelo Mabunda Caetano

**Desenhou:**  
Marcelo Mabunda Caetano

**Escala:**  
Variavel

**Desenho N°** 001 **Data:** Janeiro de 2026