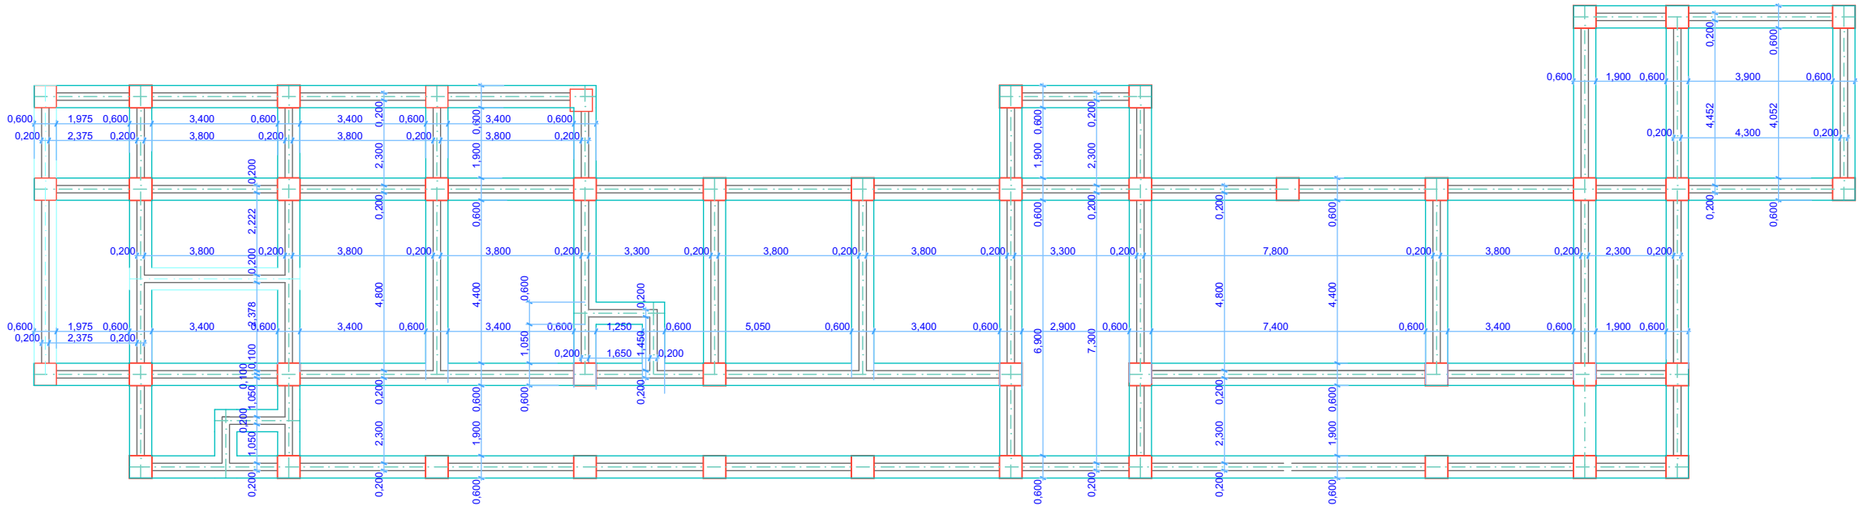

0. Planta de Fundacao 1:165,64

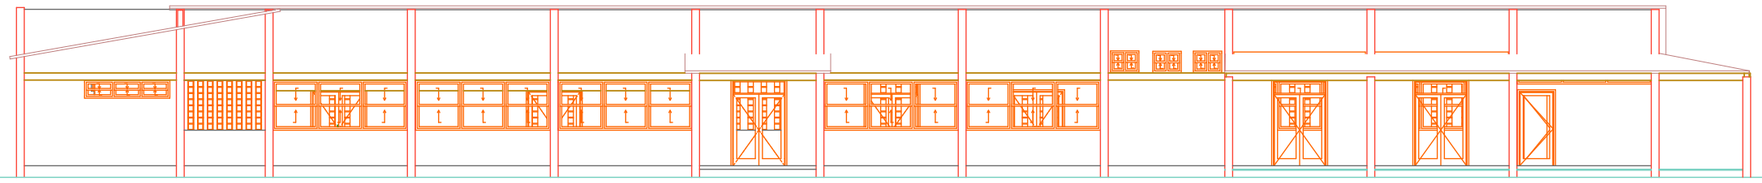

Alcado Frontal 1:172,58

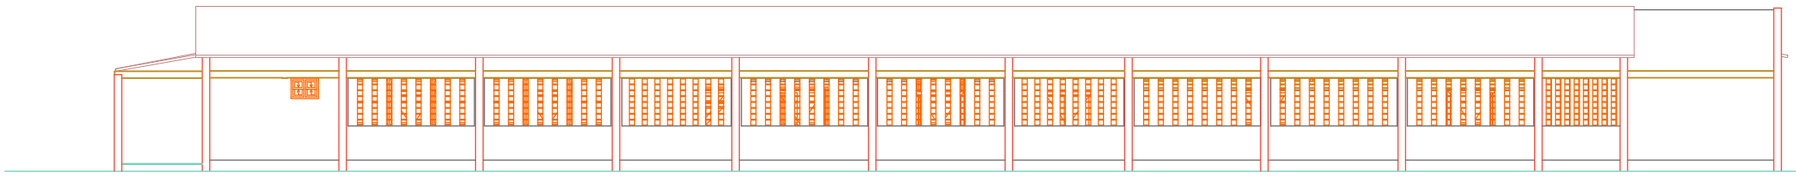

Alcado Posterior 1:179,52

Dono: Governo do Distrito de Namaacha

Projecto: Construcao de Centro de Saude de Macanda

Projectou: Servico Distrital de Planeamento e Infra-Estruturas de Namaacha

Nome do Desenho:

- Planta de Fundacao
- Alcado Principal
- Alcado Posterir

Tecnico Responsavel Pelo Projecto:
Marcelo Mabunda Caetano

Desenhou:
Marcelo Mabunda Caetano

Escala:
Variavel

Desenho N°
002

Data: Janeiro de 2026